


BARSAC

**PLAN DES
SERVITUDES
D'UTILITE
PUBLIQUE**

Echelle : 1/5000

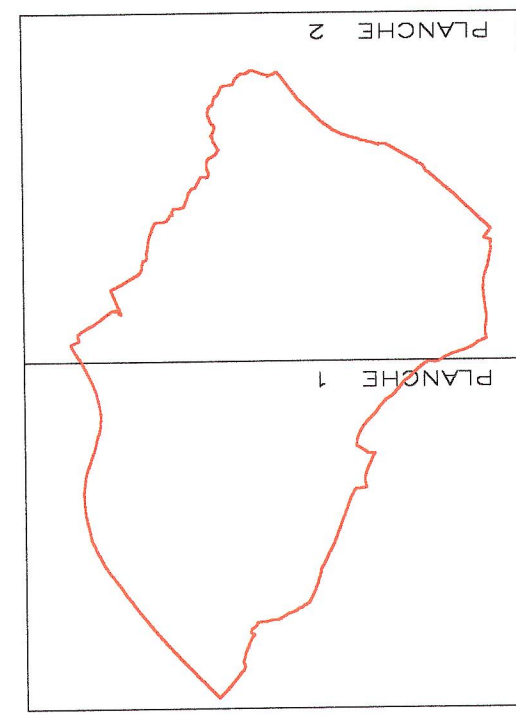

PLAN D'OCCUPATION DES SOLS

P.O.S

RECULE
02 JANV 2002
Sous-préfecture
DE BORDEAUX

Rétion du P.O.S prescrite par délibération du Conseil
Municipal du 17 octobre 1996

Projet de P.O.S arrêté par délibération du Conseil
Municipal du 11 décembre 2000

Rétion du P.O.S approuvée par délibération du Conseil
Municipal du 26 mars 2002

P.O.S mis à jour par arrêté du Maire du 30 mai 2002
Vu pour être annexé à l'acte municipal du 30 mai 2002
le Maire
Monsieur P. MATHIAS



planche
S.1

- PM1 Servitude relative aux usages naturels (forêts de feuillus, des usages naturels nouveaux) (arrêté du 22/03/2014)
- A4 Servitudes concernant les terrains riverains des cours d'eau ou compris dans l'emprise de ces cours d'eau
 - AC1 (monuments classés)
 - ASI Servitudes attachées à la protection des eaux potables
 - EL3 Servitudes de halage et de marchépie
 - 14 Servitudes relatives à l'établissement des canalisations électriques (alimentation générale et distribution)
 - 16 Servitudes concernant les mines et carrières établies ou profit des titulaires d'autorisations d'exploitation
 - PT3 Servitudes attachées aux réseaux de télécommunications des postes et télécommunications
 - T1 Servitudes relatives aux chemins de fer
 - PM1 PPRi
 - Plan de Prévention du Risque Inondation voir plan joint

LEGENDE

