


COMMUNE D'ILLATS — PLAN LOCAL D'URBANISME

DÉPARTEMENT DE LA GIRONDE

ILLATS

SERVITUDES D'UTILITÉ PUBLIQUE



DOSSIER ARRÊTÉ PAR DÉLIBÉRATION DU CONSEIL MUNICIPAL DU

DOSSIER SOUMIS À ENQUÊTE PUBLIQUE DU

DOSSIER APPROUVÉ PAR DÉLIBÉRATION DU CONSEIL MUNICIPAL DU

1. Parcours de Patrimoine
2. P.O.D.O.
3. Caractéristiques historiques d'aménagement
4. Règlement
5. Plan de Zonage et ses Régimes


6. ANNEXES

PIÈCE N° 6A

N





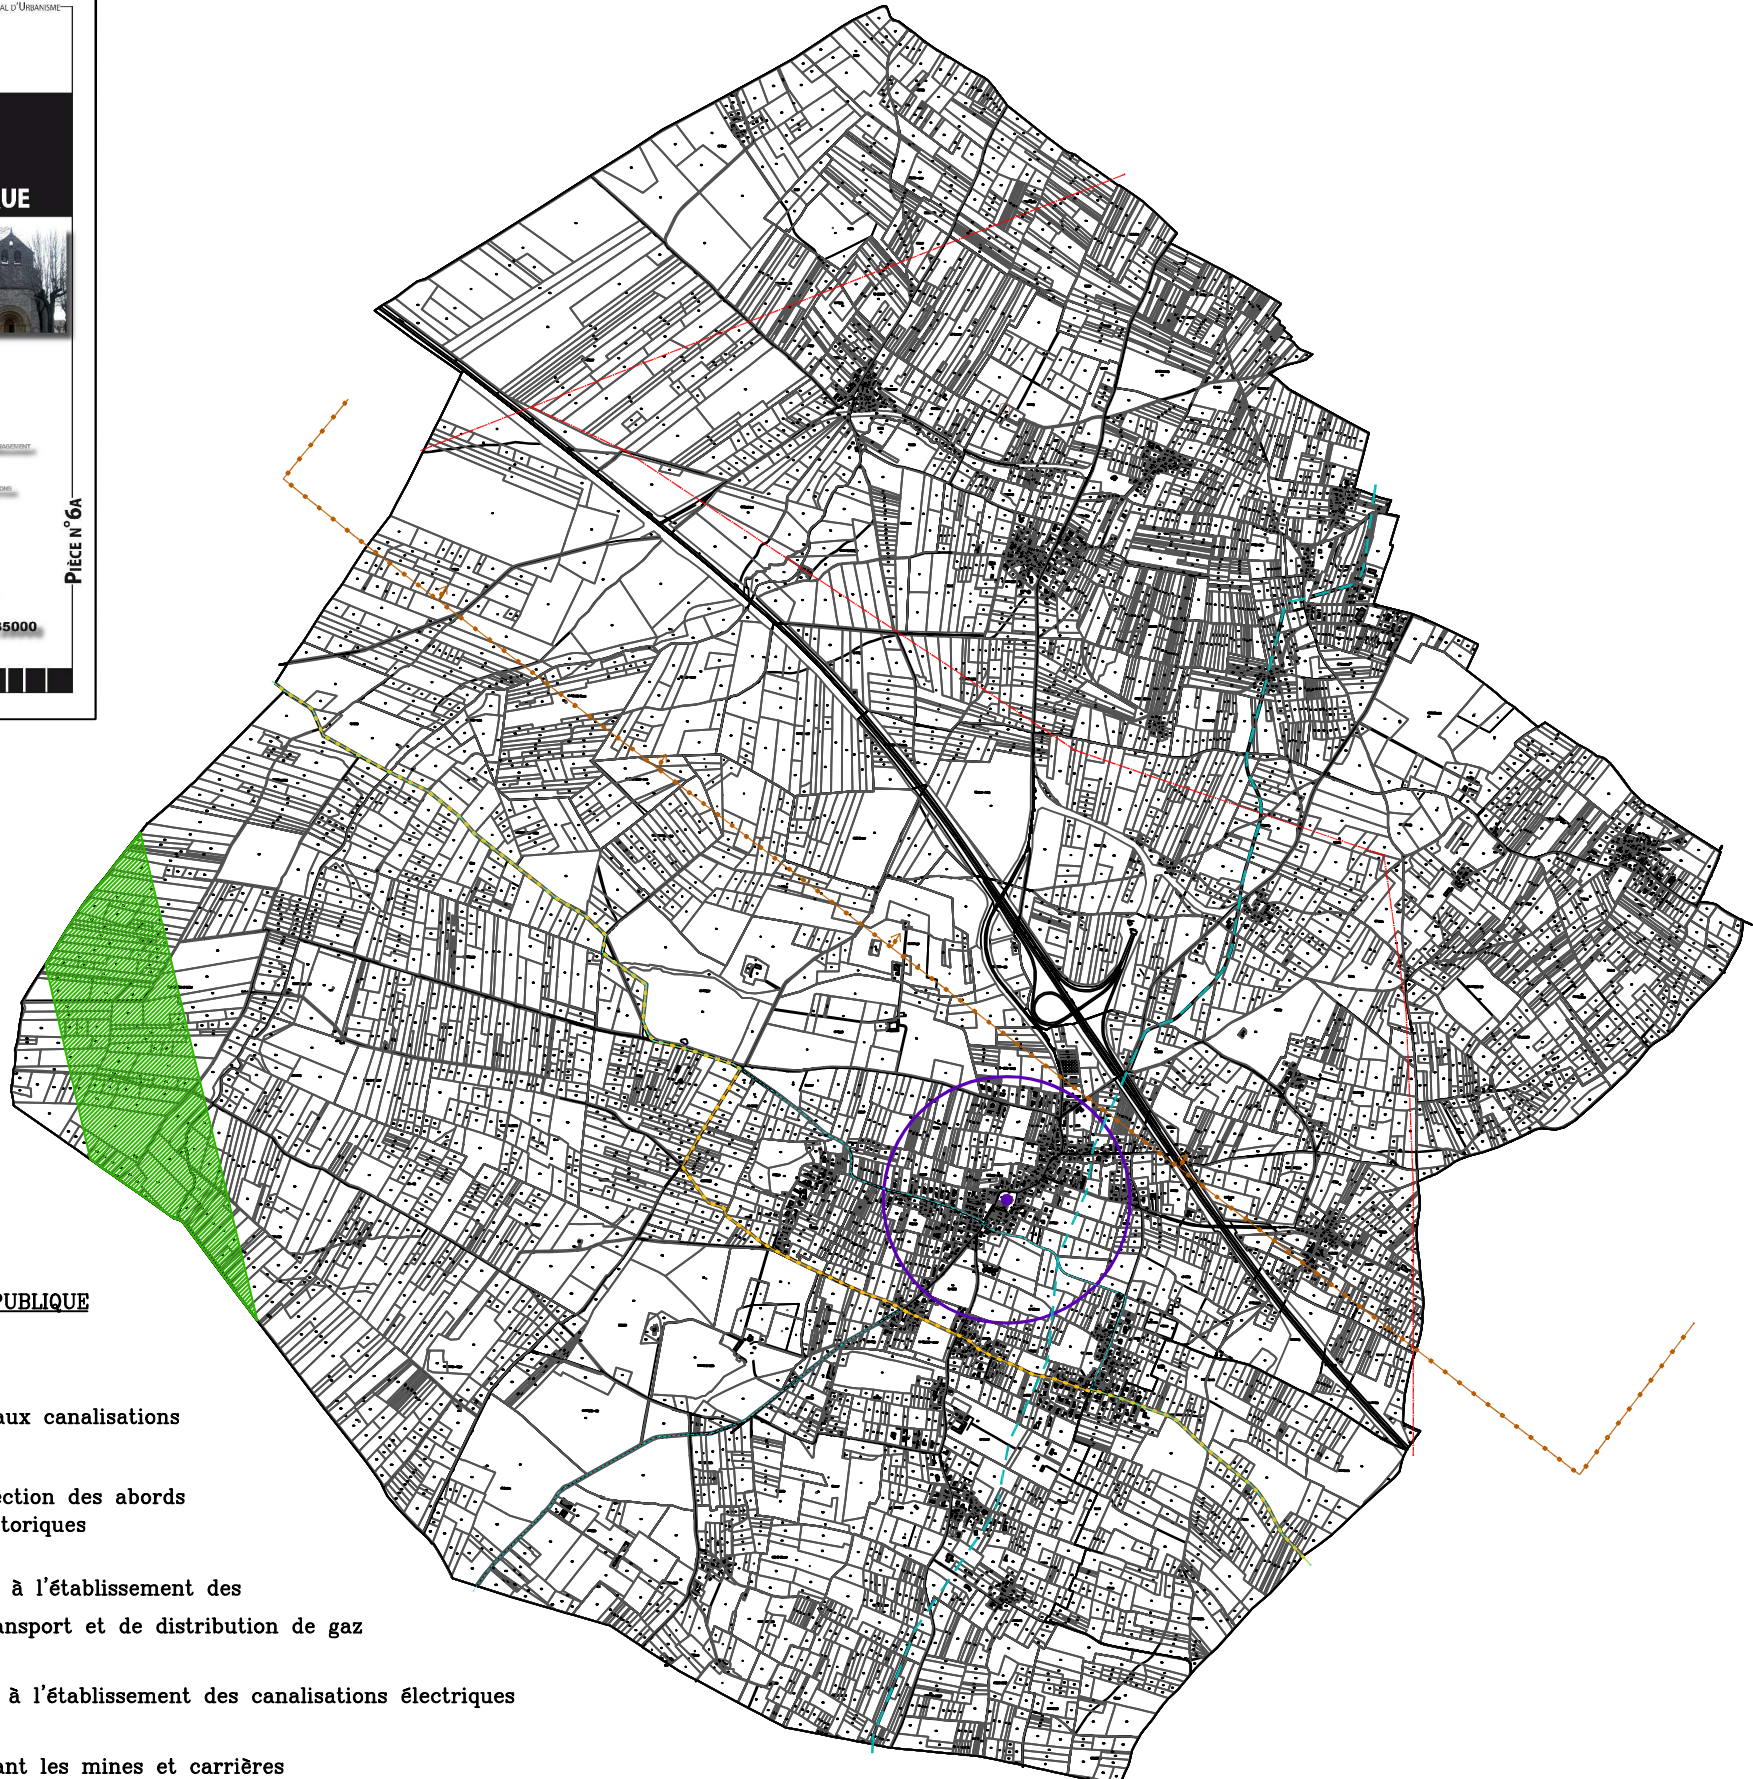


ECHELLE : 1/35000

APIETA



Légende

LISTE DES SERVITUDES D'UTILITE PUBLIQUE

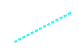-  **A5** Servitude relative aux canalisations publiques d'eau
-  **AC1** Servitudes de protection des abords des monuments historiques
-  **I3** Servitudes relatives à l'établissement des canalisations de transport et de distribution de gaz
-  **I4** Servitudes relatives à l'établissement des canalisations électriques
-  **I6** Servitudes concernant les mines et carrières
-  **PT2** Servitudes de protection des transmissions radioélectriques contre les obstacles
-  **PT3** Servitudes relatives aux câbles de télécommunications



ERROR: syntaxerror
OFFENDING COMMAND: --nostringval--

STACK:

/Title
()
/Subject
(D:20120618172403+02'00')
/ModDate
()
/Keywords
(PDFCreator Version 0.9.5)
/Creator
(D:20120618172403+02'00')
/CreationDate
(COULON)
/Author
-mark-